



2019  
PROVINCIA DI FROSINONE  
COMUNE DI SUPINO



INTERVENTI DI MIGLIORAMENTO DELLA SICUREZZA STRADALE MEDIANTE LA REALIZZAZIONE DI ROTATORIA ED ILLUMINAZIONE DELL'INCROCIO VIA MOROLENSE VIA LA MOLA IN LOCALITÀ QUATTRO STRADE

PROGETTO ESECUTIVO


PROGETTISTI arch. Paolo Culla arch. Francesco De Angelis

PLANIMETRIA  
- PARTICOLARE COSTRUTTIVO  
ISOLE SPARTITRAFFICO

Data: 30/07/2019

Scala: 1:50

8

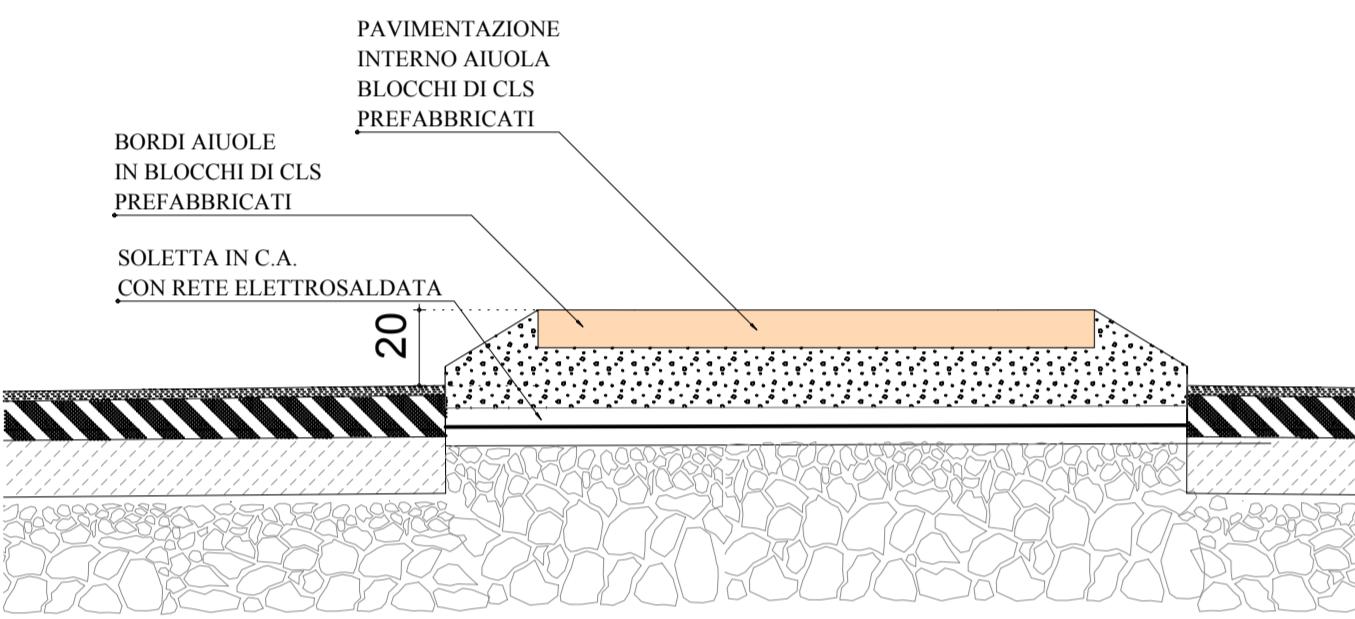

PARTICOLARE COSTRUTTIVO  
ISOLE SPARTITRAFFICO rapp. 1: 20

SEZIONE "C" ISOLE SPARTITRAFFICO rapp. 1: 50

SEDE STRADALE BINDER FONDAZIONE STRADALE AIUOLA SPARTITRAFFICO BORDO AUTOLE IN BLOCCI DI CLS PREFABBRICATI BINDER FONDAZIONE STRADALE AIUOLA SPARTITRAFFICO BORDO AUTOLE IN BLOCCI DI CLS PREFABBRICATI BINDER FONDAZIONE STRADALE AIUOLA SPARTITRAFFICO BORDO AUTOLE IN BLOCCI DI CLS PREFABBRICATI BINDER FONDAZIONE STRADALE

SEZIONE "C" ISOLE SPARTITRAFFICO rapp. 1: 50

